


**Mapa sytuacyjno-wysokościowa
do celów projektowych
skala 1:1000**

Województwo: kujawsko-pomorskie
Powiat: golubsko-dobrzyński
Gmina: Radomin
Obręb: Szafarnia
Działka numer 106/10
Powierzchnia: 3.3419
Nr jednostki rejestrowej G. 1
KW. 13305

Orientacja 1: 10 000

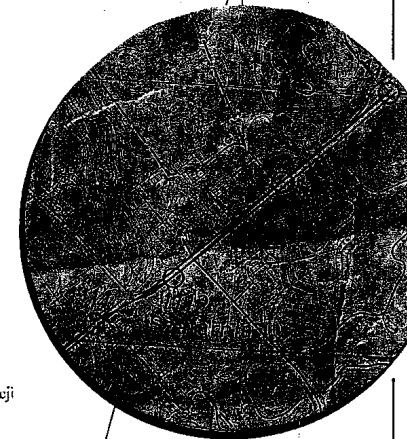

Powiatowy Urząd Geodezji i Kartografii w Golubie-Dobrym

W odniesieniu do projektu budowlanego nr 106/10, potwierdzamy, że w oparciu o mapy sytuacyjno-wysokościowe, dokumenty 26-08-2009, nie ma potrzeby zmiany danych. Dokumenty 26-08-2009, nie są przedmiotem niniejszego potwierdzenia. Wskazujemy, że projekt budowlany nr 106/10, jest zgodny z wymaganiami pozwolenia na budowę nr 106/10, w zakresie i w granicach powyższej działki, zgodnie z przepisami o wytyczaniu placu geodezyjnych.

26-08-2009

(inżynier geodezyjny)

inż. Przemysław Karwaszewski

Golub-Dobrzyń dnia: 26.08.2009r.
Kerg: 242-63 /2009

GEODEZJA
inż. Sławomir Nowko
nr 17578

Technik Geodeta
Zbigniew Panter

BIURO PROJEKTÓW ARCHITEKTURY: 87-100 Toruń, ul. Łazienna 4
tel. 501 666 475
e-mail: area.cps@gmail.com

Jednostka Projektowa

**OSRÓDEK CHOPINOWSKI W SZAFARNI
- WYMIANA POKRYCIA DACHU**
87-404 Radomin, Szafarnia 1
działka nr 106/10; obręb 0013 Szafarnia

Nazwa i adres obiektu budowlanego

**OSRÓDEK CHOPINOWSKI W SZAFARNI
87-404 RADOMIN, SZAFARNIA 1**

PROJEKT BUDOWLANY

SYTUACJA

1:500

A/1

Skala

DATA


03.2019 r.

architektura

mgr inż. arch. Marek Ryzek

27/2006

03.2019 r.

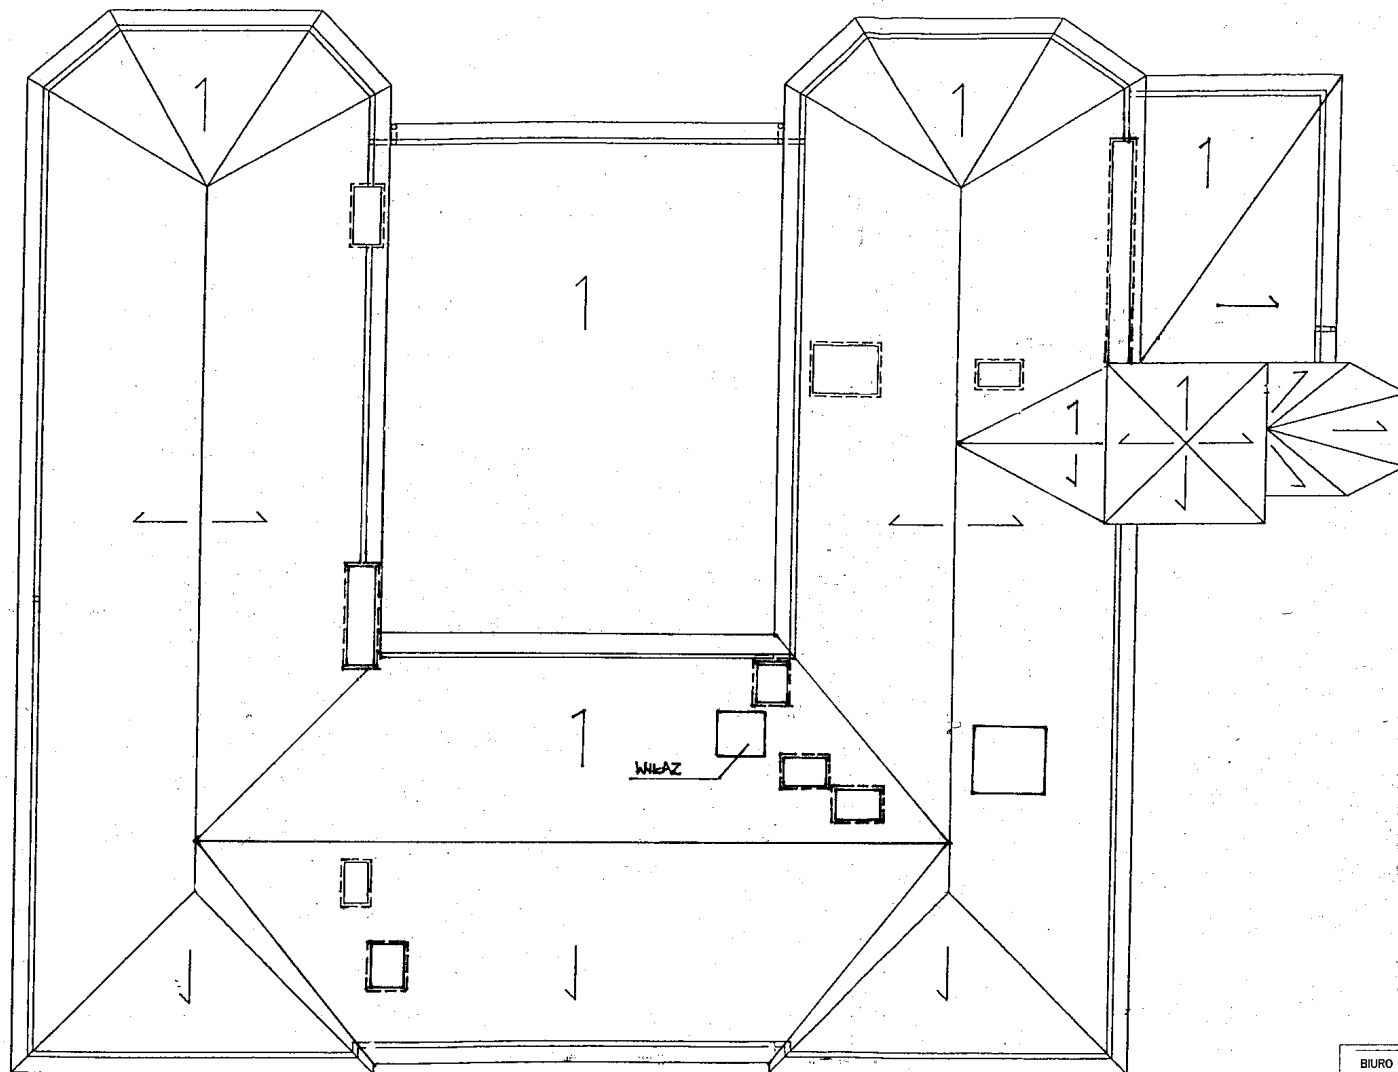

BIURO PROJEKTÓW ARCHITEKTURY: 87-100 Toruń, ul. Łazienna 4
tel. 501 666 475
e-mail: area.cps@gmail.com

Jednostka Projektowa

**OŚRODEK CHOPINOWSKI W SZAFARNI
– WYMIANA POKRYCIA DACHU**

87-404 Radomín, Szafarnia 1
działka nr 106/10; obręb 0013 Szafarnia

Nazwa i adres obiektu budowlanego

**OŚRODEK CHOPINOWSKI W SZAFARNI
87-404 RADOMÍN, SZAFARNIA 1**

Nazwa i adres inwestora

PROJEKT BUDOWLANY

RZUT DACHU

1:100

A/2

TYTUŁ (nazwa) RYSUNKU

Brzoza

NIE I NAZWISKO projektanta

Nr uprawnień bud.

DATA

PODPIŚC

architektura


mgr inż. arch. Marek Ryczek

27/2006

03.2019 r.

uprawnienia do projektowania bez ograniczeń
w specjalności architektonicznej



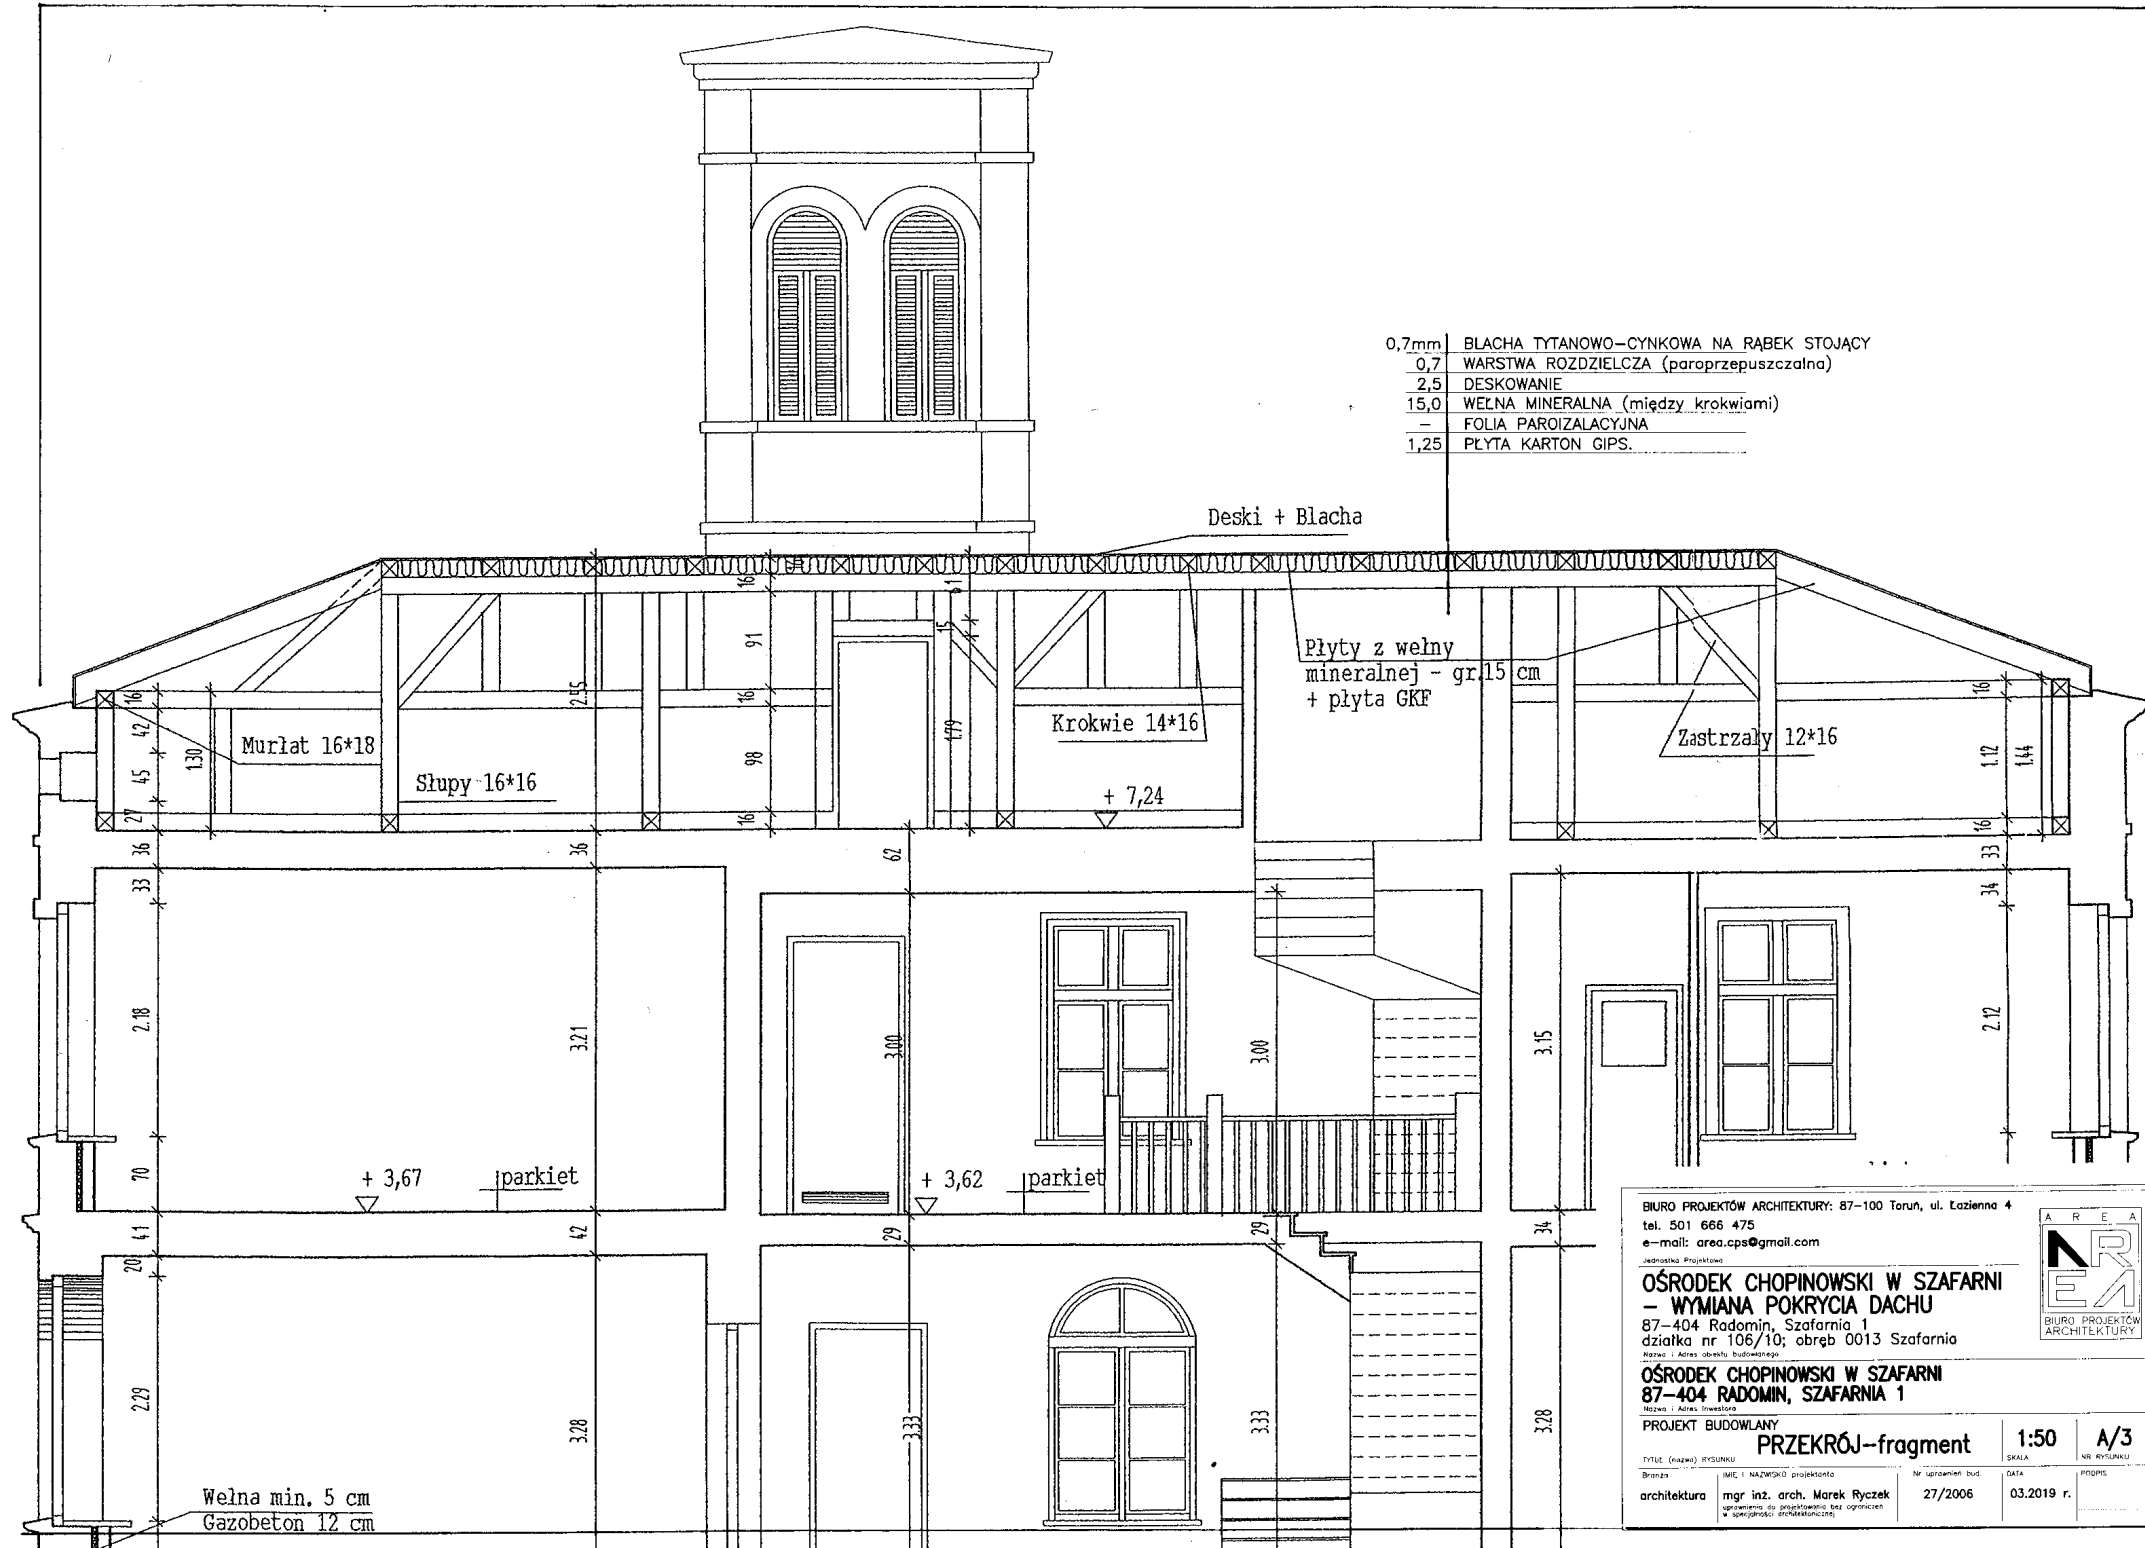

0,7mm	BLACHA TYTANOWO-CYNKOWA NA RABEK STOJĄCY
0,7	WARSTWA ROZDZIELCZA (paroprzepuszczalna)
2,5	DESKOWANIE
15,0	WEŁNA MINERALNA (między krokiewi)
-	FOLIA PAROIZALACYJNA
1,25	PLYTA KARTON GIPS.

BIURO PROJEKTÓW ARCHITEKTURY: 87-100 Toruń, ul. Łazienna 4
tel. 501 666 475
e-mail: area.cps@gmail.com

Jednostka Projektowa

OŚRODEK CHOPINOWSKI W SZAFARNI
- WYMIANA POKRYCIA DACHU

87-404 Radomín, Szafarnia 1
działka nr 106/10; obręb 0013 Szafarnia

Nazwa i adres obiektu budowlanego

OŚRODEK CHOPINOWSKI W SZAFARNI
87-404 RADOMÍN, SZAFARNIA 1

Nazwa i adres inwestora

PROJEKT BUDOWLANY

PRZĘKRÓJ--fragment

1:50

A/3

TYTUŁ (nazwa) RYSUNKU

Bransz

MIE i NAZWISKO projektanta

architektura mgr inż. arch. Marek Ryzek

uprawnienia do projektowania bez ograniczeń w specjalności architektonicznej

Nr uprawnień bud.

27/2006

DATA

03.2019 r.

PROJIS

Wełna min. 5 cm
Gazobeton 12 cm



BIURO PROJEKTÓW ARCHITEKTURY: 87-100 Toruń, ul. Łazienna 4
tel. 501 666 475
e-mail: area.cps@gmail.com

Jednostka Projektowa

**OŚRODEK CHOPINOWSKI W SZAFARNI
– WYMIANA POKRYCIA DACHU**

87-404 Radomín, Szafarnia 1
działka nr 106/10; obręb 0013 Szafarnia

Nazwa i Adres obiektu budowlanego

**OŚRODEK CHOPINOWSKI W SZAFARNI
87-404 RADOMIN, SZAFARNIA 1**

Nazwa i Adres Inwestora

PROJEKT BUDOWLANY

ELEWACJA FRONTOWA – południowo-wschodnia

Typ i nazwa rysunku

Brans

architektura

IME i Nazwisko projektanta

mgr inż. arch. Marek Ryczek
uprawnienia do projektowania i nadzoru
w specjalności architektonicznej

Nr warunków bud.

27/2006

SKALA

1:100

03.2019 r.

A/4

NR RYSUNKU

POCIS





BIURO PROJEKTÓW ARCHITEKTURY: 87-100 Toruń, ul. Łazienna 4
tel. 501 666 475
e-mail: area.cps@gmail.com

Jednostka Projektowa

**OŚRODEK CHOPINOWSKI W SZAFARNI
– WYMIANA POKRYCIA DACHU**

87-404 Radomin, Szafarnia 1
działka nr 106/10; obręb 0013 Szafarnia

Nazwa i adres obiektu budowlanego

**OŚRODEK CHOPINOWSKI W SZAFARNI
87-404 RADOMIN, SZAFARNIA 1**


Nazwa i adres inwestora

PROJEKT BUDOWLANY
ELEWACJA BOCZNA – północno-wschodnia

Tytuł (nazwa) rysunku



Skala	1:100	Nr rysunku	A/5
Brzoz	MIE i NAZWISKO projektanta	Nr uprawnień bud.	DATA
architektura	mgr inż. arch. Marek Ryzek	27/2006	03.2019 r.
	uprawnienia do projektowania bez ograniczeń w specjalności architektonicznej		
	PODPIŚĆ		

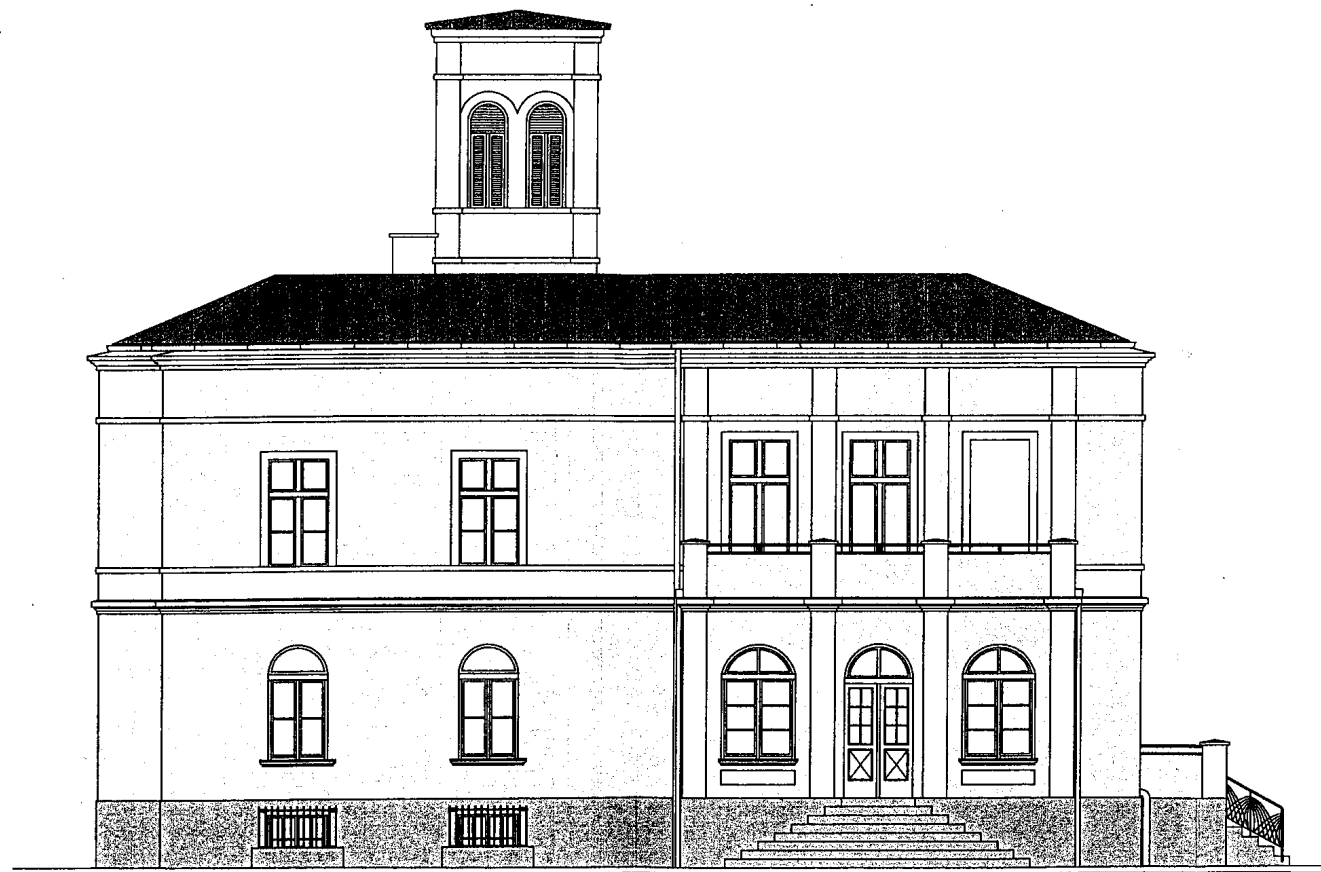

BIURO PROJEKTÓW ARCHITEKTURY: 87-100 Toruń, ul. Łazienna 4
tel. 501 666 475
e-mail: area.cps@gmail.com

Jednostka Projektowa

**OŚRODEK CHOPINOWSKI W SZAFARNI
- WYMIANA POKRYCIA DACHU**

87-404 Radomín, Szafarnia 1
działka nr 106/10; obręb 0013 Szafarnia

Nazwa i adres obiektu budowlanego

**OŚRODEK CHOPINOWSKI W SZAFARNI
87-404 RADOMIN, SZAFARNIA 1**

Nazwa i adres inwestora

PROJEKT BUDOWLANY

ELEWACJA BOCZNA - południowo-zachodnia

1:100

A/6

TYTUŁ (nazwa) rysunku

Branda

NIE I NAZWISKO projektanta

Nr uprawnień bud.

DATA


PODPIŚĆ

architektura mgr inż. arch. Marek Ryzek
uprawnienia do projektowania bez ograniczeń
w specjalności architektonicznej

27/2006

03.2019 r.



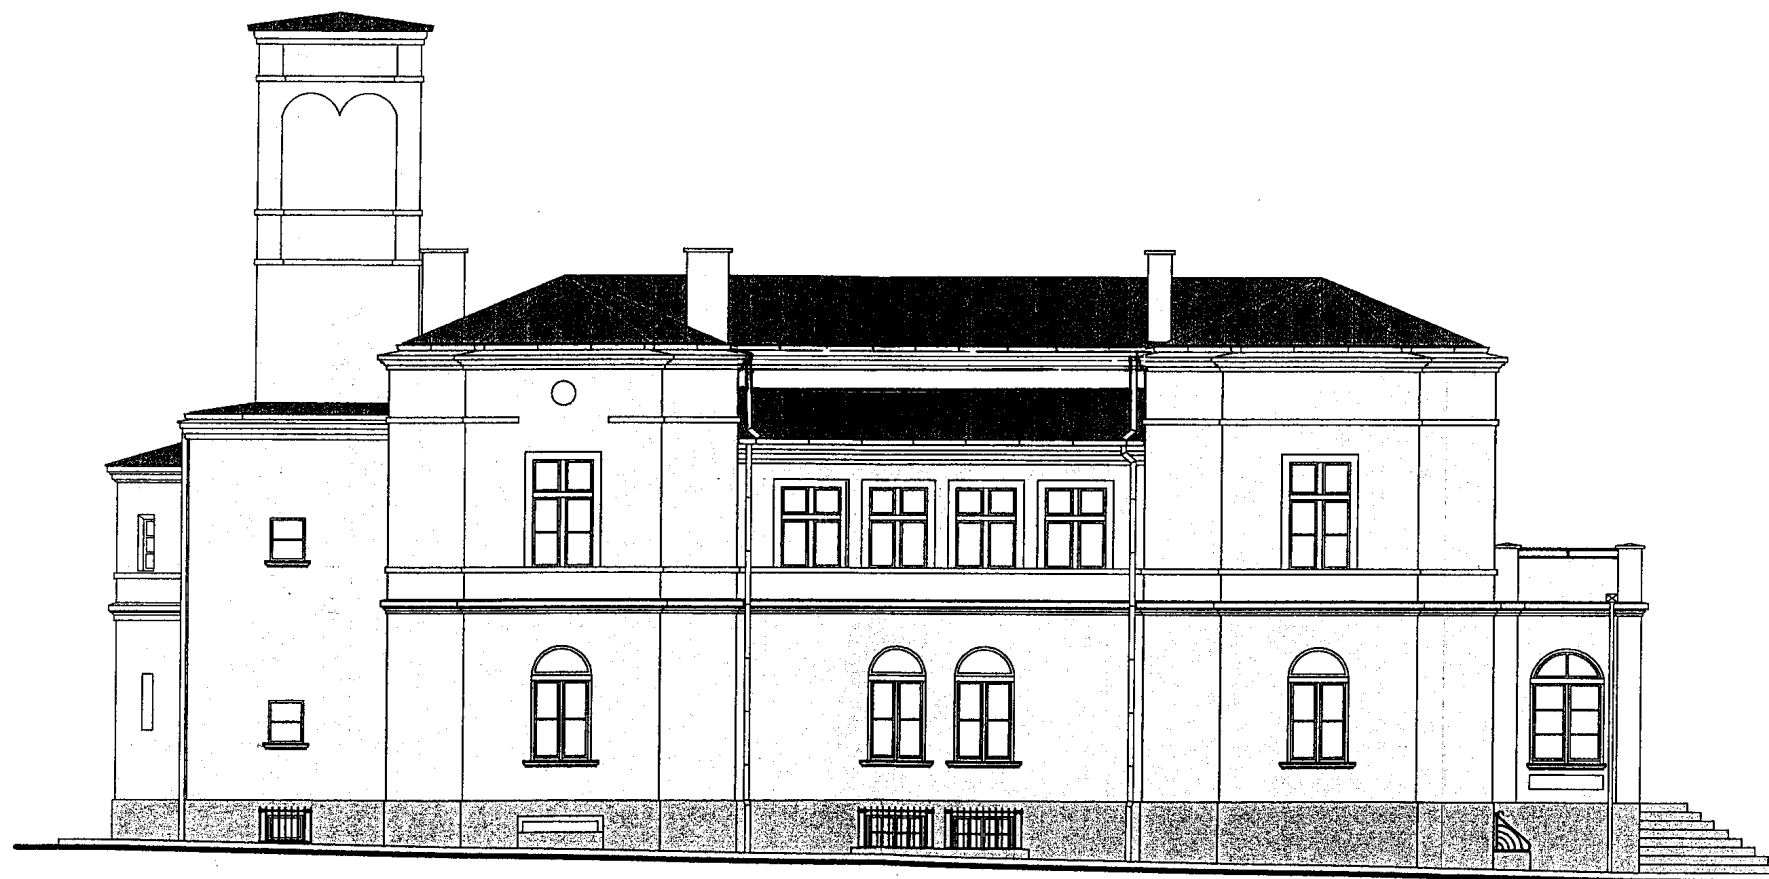

BIURO PROJEKTÓW ARCHITEKTURY: 87-100 Toruń, ul. Łazienna 4
tel. 501 666 475
e-mail: area.cps@gmail.com

Jednostka Projektowa

ÓŚRODEK CHOPINOWSKI W SZAFARNI - WYMIANA POKRYCIA DACHU

87-404 Radomin, Szafarnia 1
działka nr 106/10; obręb 0013 Szafarnia

Nazwa i adres obiektu budowlanego

**ÓŚRODEK CHOPINOWSKI W SZAFARNI
87-404 RADOMIN, SZAFARNIA 1**

Nazwa i adres inwestora

**PROJEKT BUDOWLANY
ELEWACJA OGRODOWA-północno-zachodnia**

Tytuł (nazwa) rysunku



1:100

A/7

branża

imię i nazwisko projektanta

nr uprawnień bud.

DATA

PODPIS

architektura

mgr inż. arch. Marek Ryzek

27/2006

03.2019 r.

uprawnienia do projektowania bez ograniczeń
w specjalności architektonicznej