

Elewacja frontowa

Skala 1 : 100




Elewacja północno - wschodnia

Skala 1 : 100



Elewacja ogrodowa

Skala 1 : 100

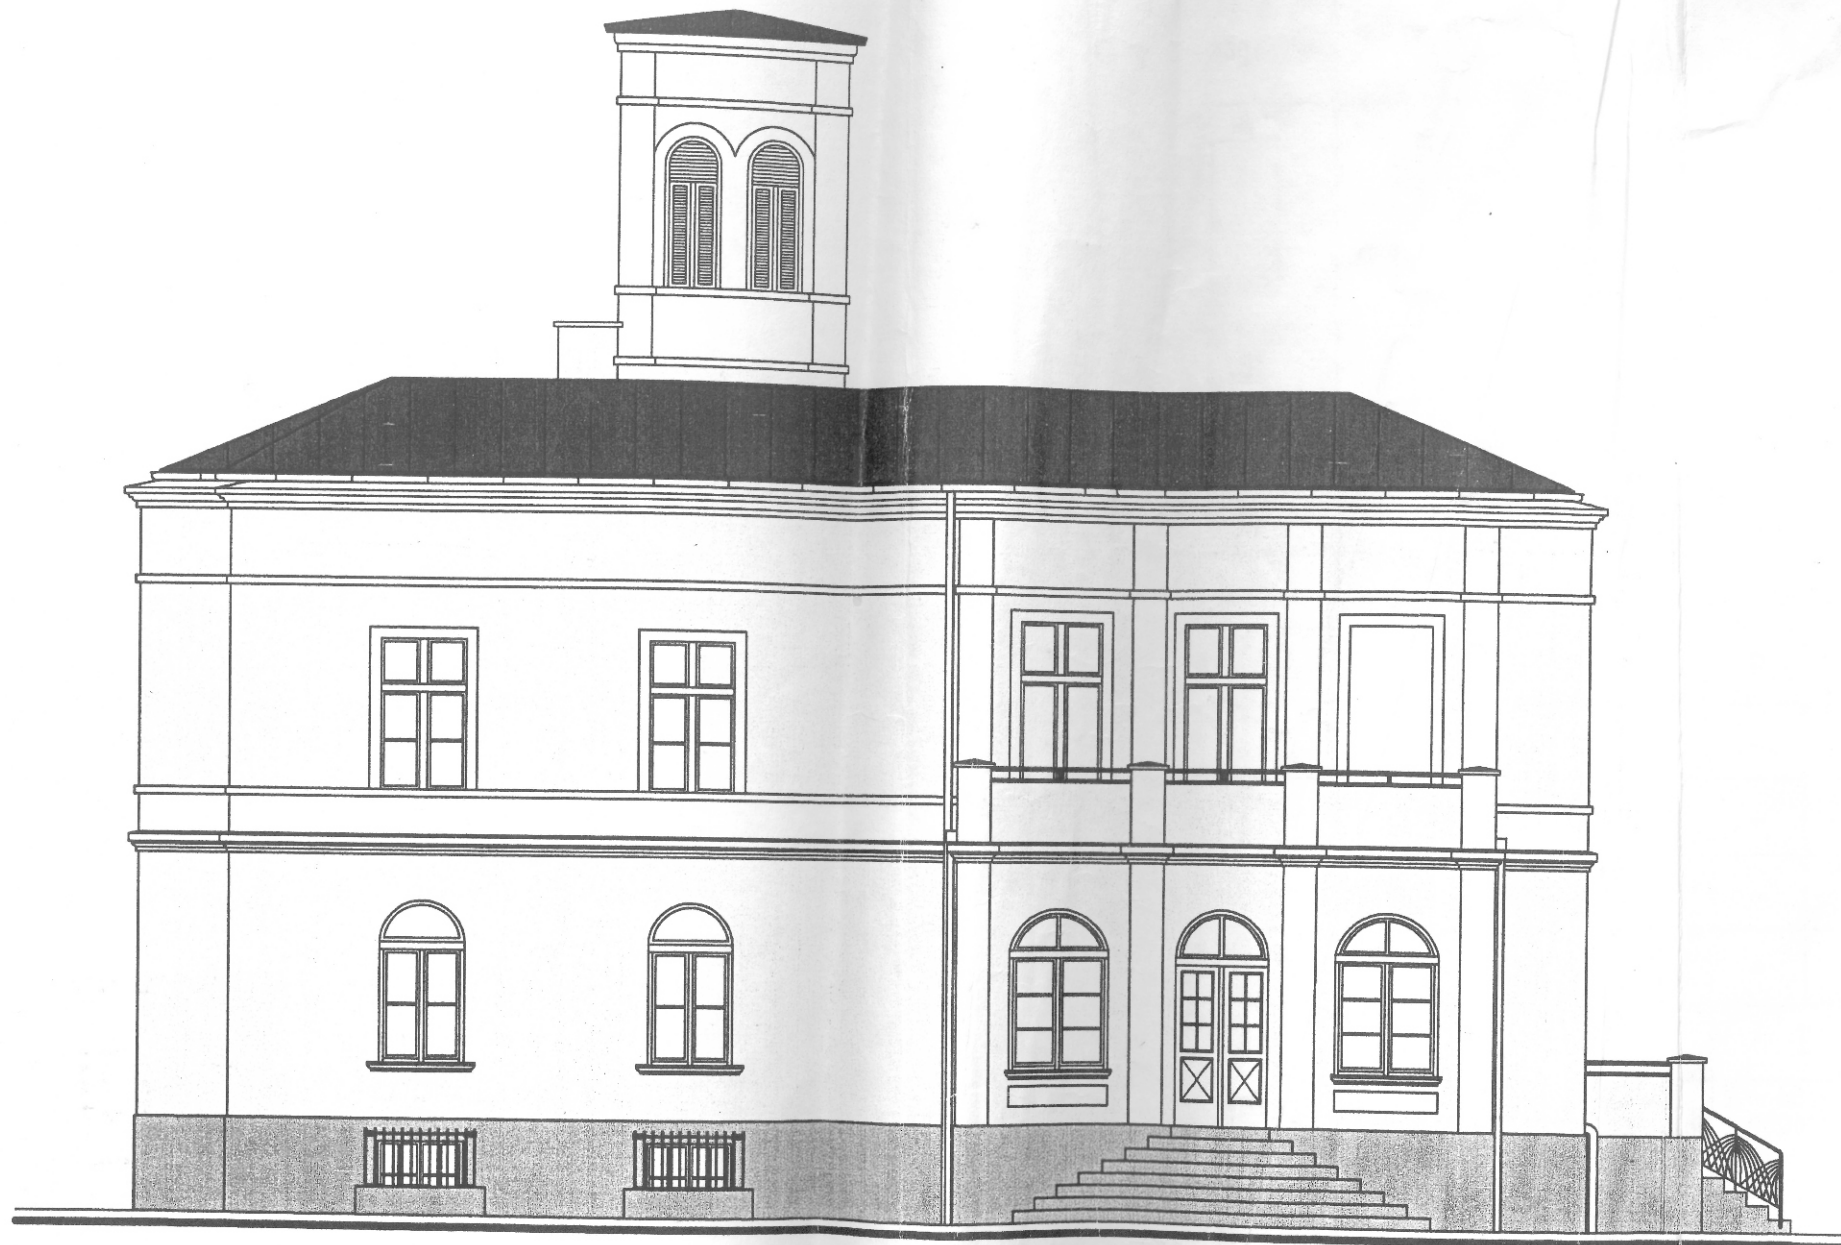

Elewacja południowo - zachodnia

Skala 1 : 100